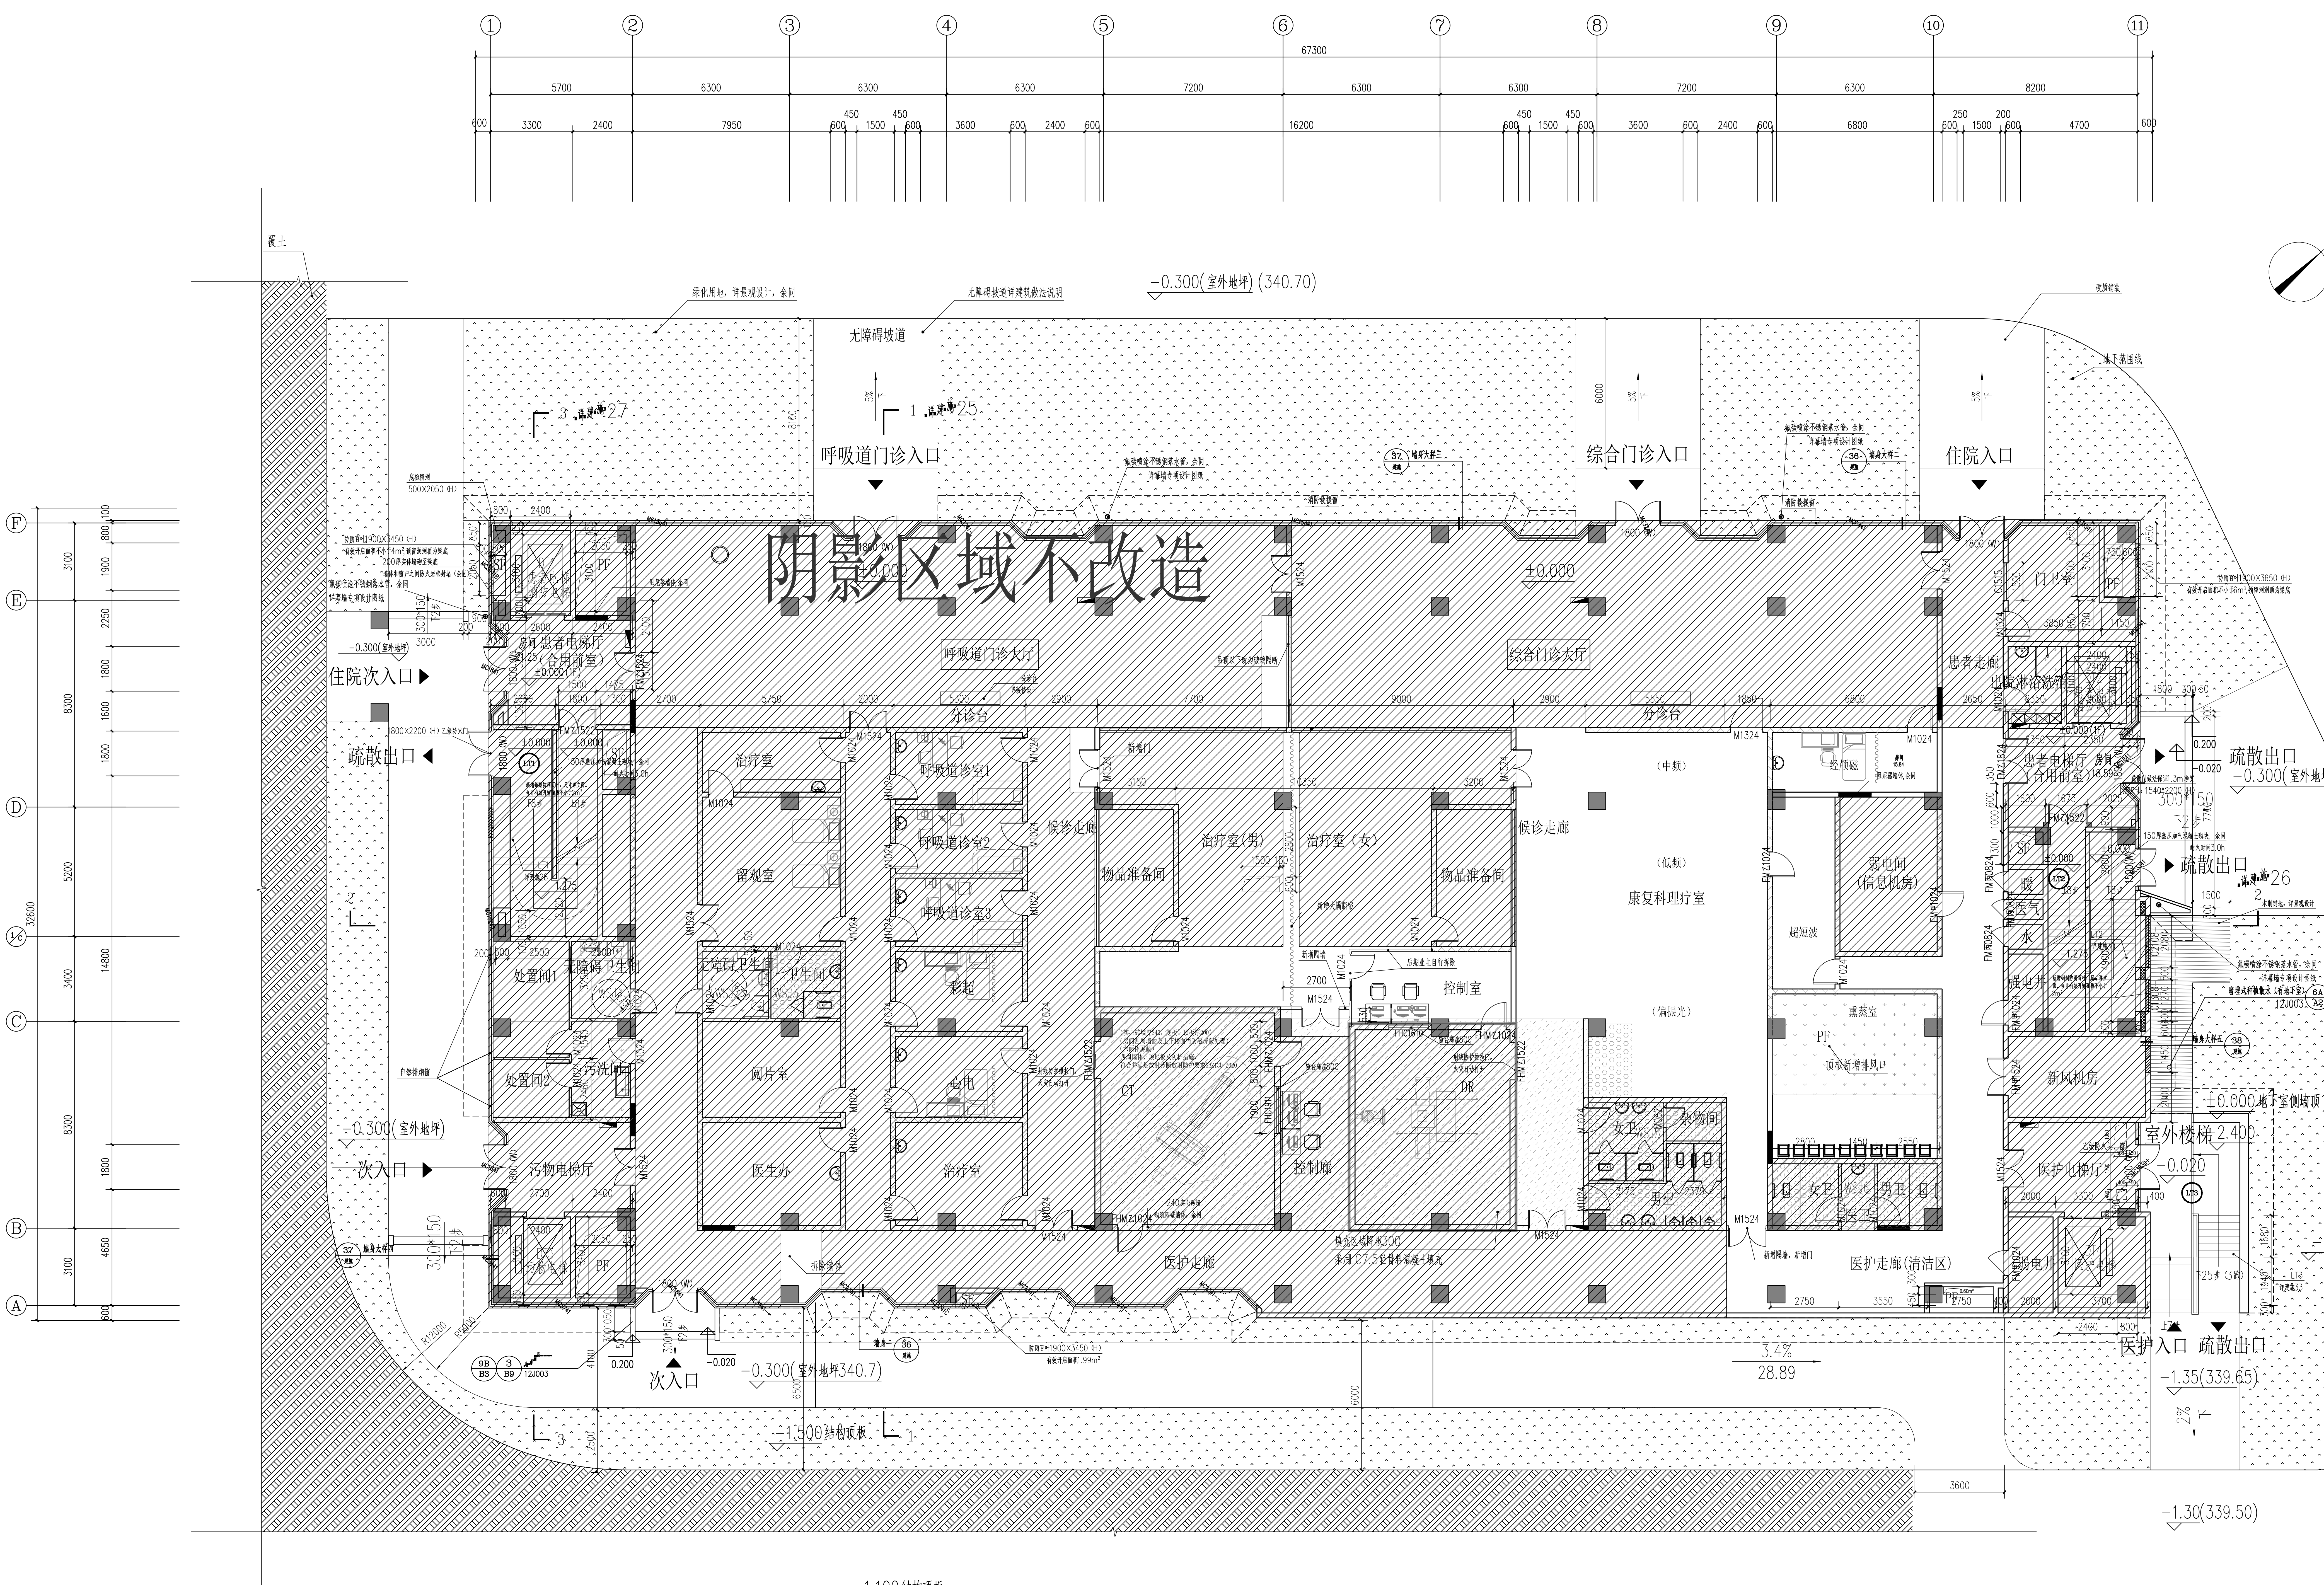
阴影区域不改造
呼吸道门诊入口
综合门诊入口
住院入口
住院次入口
疏散出口
次入口
医护入口 疏散出口
无障碍坡道
呼吸道门诊大厅
综合门诊大厅
分诊台
患者电梯厅（合用前室）
患者走廊
治疗室
留观室
呼吸道诊室1
呼吸道诊室2
呼吸道诊室3
候诊走廊
物品准备间
治疗室（男）
治疗室（女）
康复科理疗室
弱电间（信息机房）
超短波
控制室
彩超
心电
阅片室
医生办
处置间1
处置间2
污洗间
无障碍卫生间
卫生间
污物电梯厅
CT
DR
控制廊
女卫
男卫
杂物间
重蒸室
新风机房
医护电梯厅
医护走廊
医护走廊（清洁区）
门卫室
室外楼梯
−0.300（室外地坪）(340.70)
±0.000
−1.35(339.65)
−1.30(339.50)
−1.00(340.00)
−1.500 结构顶板
1.100 结构顶板
67300

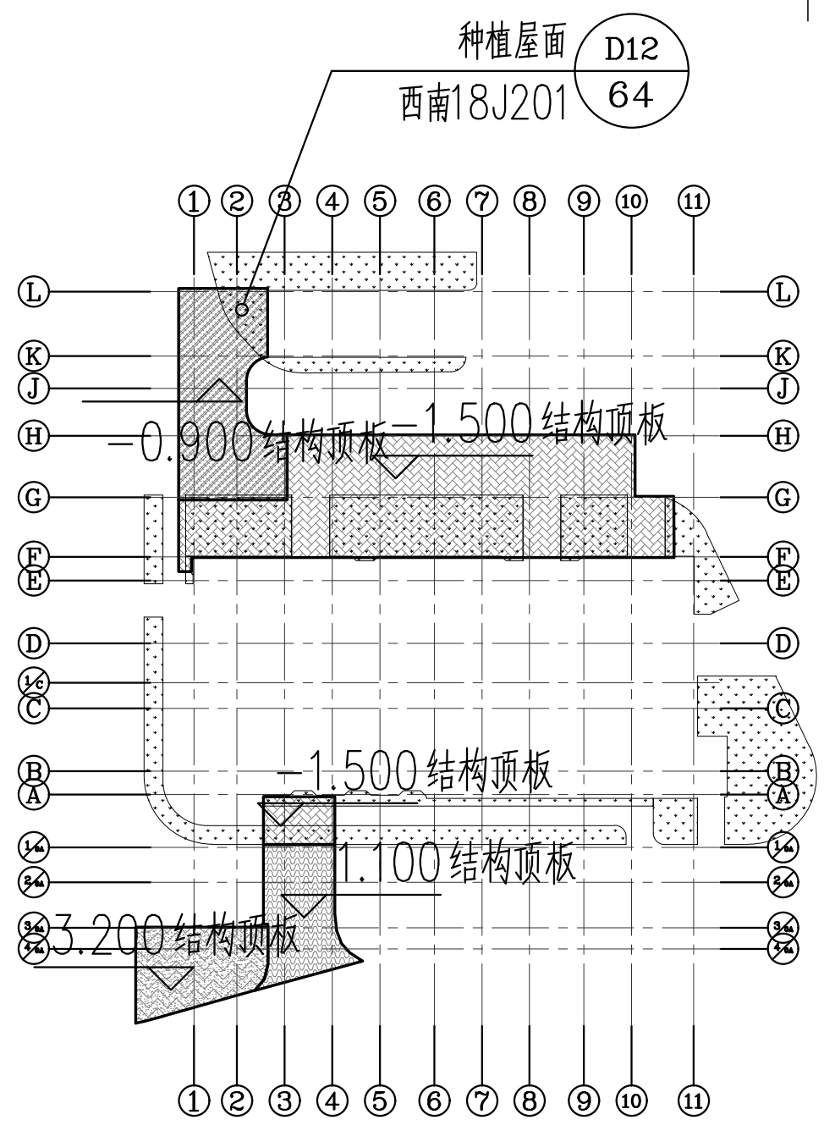
种植屋面
西南18J201
D12
64
-0.900 结构顶板
-1.500 结构顶板
-1.500 结构顶板
-1.100 结构顶板
-3.200 结构顶板

结构地下室顶板标高示意

一层平面图 1:100

本层建筑面积2117.53m², 其中占地面积2102.45m²

图例:

- 新增轻钢龙骨石膏板隔墙（默认100厚，耐火隔热性能不小于1h）厚度以图中标注为准。
- 阻尼器墙体
- 现状拆除墙体
- 200厚ALC条板
- 200厚蒸压加气混凝土砌块
- 100厚蒸压混凝土砌块
- 填充区域降板120 采用LC7.5轻骨料混凝土填充
- 填充区域降板350 采用LC7.5轻骨料混凝土填充
- ▨ 不改造区域
- □ 改造区域

注解栏

注:

1. 除注明外，外墙为200蒸压加气混凝土砌块，内墙为200或100加气混凝土砌块，详见图纸标注。
2. 除注明外，门垛尺寸均为出墙面或柱面200或门窗居中开设。
3. 男女厕所、洗手间、污洗间、淋浴间、开水间均比同层楼地面低15,1%坡向排水点。
4. 各层结构柱、剪力墙位置及尺寸以结构图为准。地漏位置以水施图为准；卫生洁具定位除注明外详水施；风井送，排风口尺寸定位详空施、结施。
5. 本工程所有公共走廊均设置走道扶手，做法参12J926-H6。
6. 消火栓处局部墙加厚为240，两侧宽度为100，暗装，保证走廊墙齐。
7. 图中所有库房均为储存不燃烧物品的戊类库房。
8. 图中未标注尺寸的卫生间等根据编号另见建施详图。
9. 临空窗台高度低于800mm的外窗，设不锈护窗栏杆，有效防护高度自可踏面起算900mm，做法参22J403-1-2-23-B22
10. 房间内墙与外窗交接处做防火封墙，做法参本页防火封堵示意图。
11. 新风机房应采用隔声墙体和隔声门：隔墙内均加贴12厚岩棉吸声材料；专业隔声门，隔声要求至少FSTC42。

山东省建筑设计研究院有限公司
Shandong Provincial Architecture Design&Research Institute Co.,Ltd

本图未盖资质章无效

注册章

会签				

设 总		
方案设计		
专业负责人		
审 定		
审 核		
校 对		
设 计		
绘 图		

建设单位	内江市第二人民医院
工程名称	内江二院康复科肿瘤科改造项目
子项名称	康复科肿瘤科
图 名	一层平面图
工程编号	25YY07
子项编号	25YY07-S-x-001
专 业	建筑
图 号	01
设计阶段	施工图设计
版 本	A
日 期	2026.03.31

注解栏

注：

1.除注明外，外墙为200蒸压加气混凝土砌块，内墙为200或100加气混凝土砌块，详见图纸标注。

2.除注明外，门垛尺寸均为出墙面或柱面200或门窗居中开设。

3.男女厕所、洗手间、污洗间、淋浴间、开水间均比同层楼地面低15,1%坡向排水点。

4.各层结构柱、剪力墙位置及尺寸以结构图为准。地漏位置以水施图为准；卫生洁具定位除注明外详水施；风井送，排风口尺寸定位详空施、结施。

5.本工程所有公共走廊均设置走道扶手，做法参12J926-H6。

6.消火栓处局部墙加厚为240，两侧宽度为100，暗装，保证走廊墙齐。

7.图中所有库房均为储存不燃烧物品的戊类库房。

8.图中未标注尺寸的卫生间等根据编号另见建施详图。

9.临空窗台高度低于800mm的外窗，设不锈护窗栏杆，有效防护高度自可踏面起算900mm，做法参22J403-1-2-23-B22

10.房间内墙与外窗交接处做防火封墙，做法参本页防火封堵示意图。

11.新风机房应采用隔声墙体和隔声门：隔墙内均加贴12厚岩棉吸声材料；专业隔声门，隔声要求至少FSTC42。

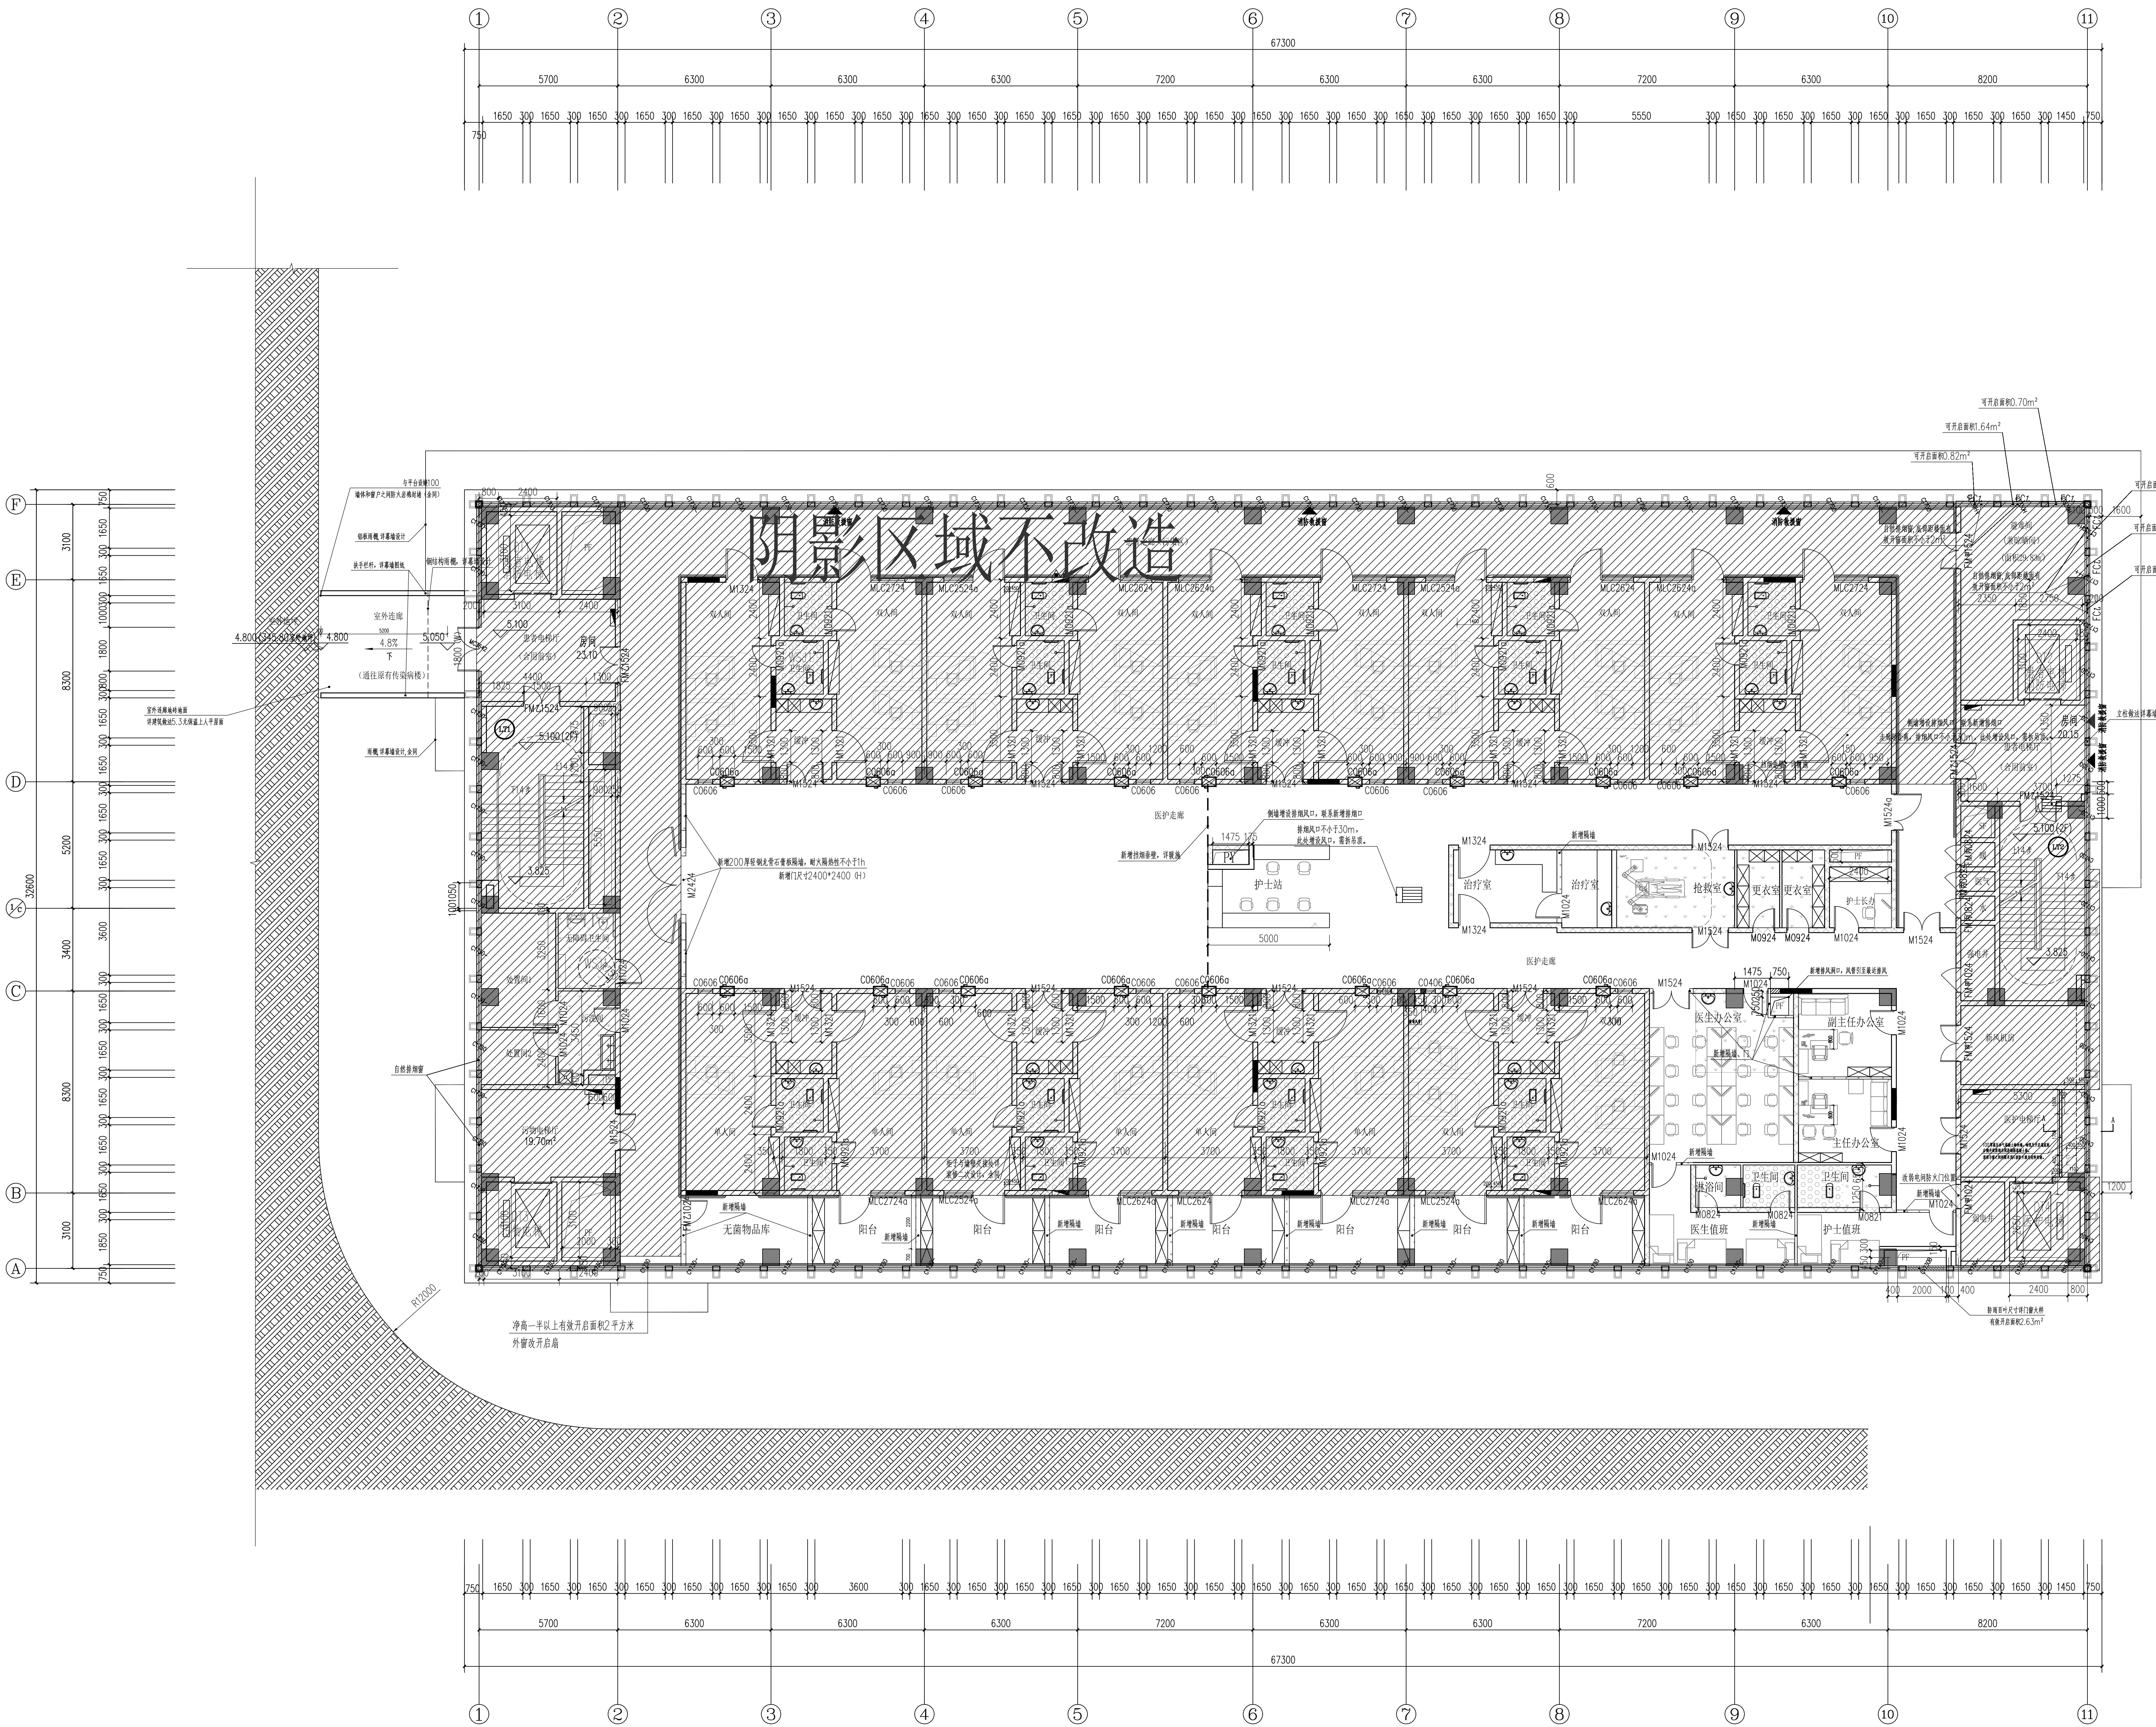
阴影区域不改造
①
②
③
④
⑤
⑥
⑦
⑧
⑨
⑩
⑪
Ⓐ
Ⓑ
Ⓒ
Ⓓ
Ⓔ
Ⓕ
67300
5700
6300
7200
8200
32600
8300
3100
医护走廊
护士站
治疗室
抢救室
更衣室
护士长办
医生办公室
副主任办公室
主任办公室
新风机房
淋浴间
卫生间
医生值班
护士值班
单人间
双人间
阳台
无菌物品库
强电井
弱电井
新增隔墙
侧墙增设排烟风口，联系新增排烟口
排烟风口不小于30m，此处增设风口，需拆吊顶。
新增排风洞口，风管引至最近排风
改弱电间防火门位置
净高一半以上有效开启面积2平方米
外窗改开启扇

二层平面图 1:100

本层建筑面积2102.92m²

图例：
- ▭ 新增轻钢龙骨石膏板隔墙（默认100厚，耐火隔热性能不小于1h）厚度以图中标注为准。
- ■ 阻尼器墙体
- ▦ 现状拆除墙体
- ▭ 200厚ALC条板
- ▭ 200厚蒸压加气混凝土砌块
- ▭ 100厚蒸压混凝土砌块
- ▭ 填充区域降板120 采用LC7.5轻骨料混凝土填充
- ▭ 填充区域降板350 采用LC7.5轻骨料混凝土填充
- ▨ 不改造区域
- □ 改造区域

山东省建筑设计研究院有限公司
Shandong Provincial Architecture Design&Research Institute Co.,Ltd

本图未盖资质章无效

注册章

会签				

设总		
方案设计		
专业负责人		
审定		
审核		
校对		
设计		
绘图		

建设单位	内江市第二人民医院
工程名称	内江二院康复科肿瘤科改造项目
子项名称	康复科肿瘤科
图名	二层平面图
工程编号	25YY07
子项编号	25YY07-S-x-001
专业	建筑
图号	02
设计阶段	施工图设计
版本	A
日期	2026.03.31

注解栏

注：

1.除注明外，外墙为200蒸压加气混凝土砌块，内墙为200或100加气混凝土砌块，详见图纸标注。

2.除注明外，门垛尺寸均为出墙面或柱面200或门窗居中开设。

3.男女厕所、洗手间、污洗间、淋浴间、开水间均比同层楼地面低15,1%坡向排水点。

4.各层结构柱、剪力墙位置及尺寸以结构图为准。地漏位置以水施图为准；卫生洁具定位除注明外详水施；风井送，排风口尺寸定位详空施、结施。

5.本工程所有公共走廊均设置走道扶手，做法参12J926-H6。

6.消火栓处局部墙加厚为240，两侧宽度为100，暗装，保证走廊墙齐。

7.图中所有库房均为储存不燃烧物品的戊类库房。

8.图中未标注尺寸的卫生间等根据编号另见建施详图。

9.临空窗台高度低于800mm的外窗，设不锈护窗栏杆，有效防护高度自可踏面起算900mm，做法参22J403-1-2-23-B22

10.房间内墙与外窗交接处做防火封墙，做法参本页防火封堵示意图。

11.新风机房应采用隔声墙体和隔声门：隔墙内均加贴12厚岩棉吸声材料；专业隔声门，隔声要求至少FSTC42。

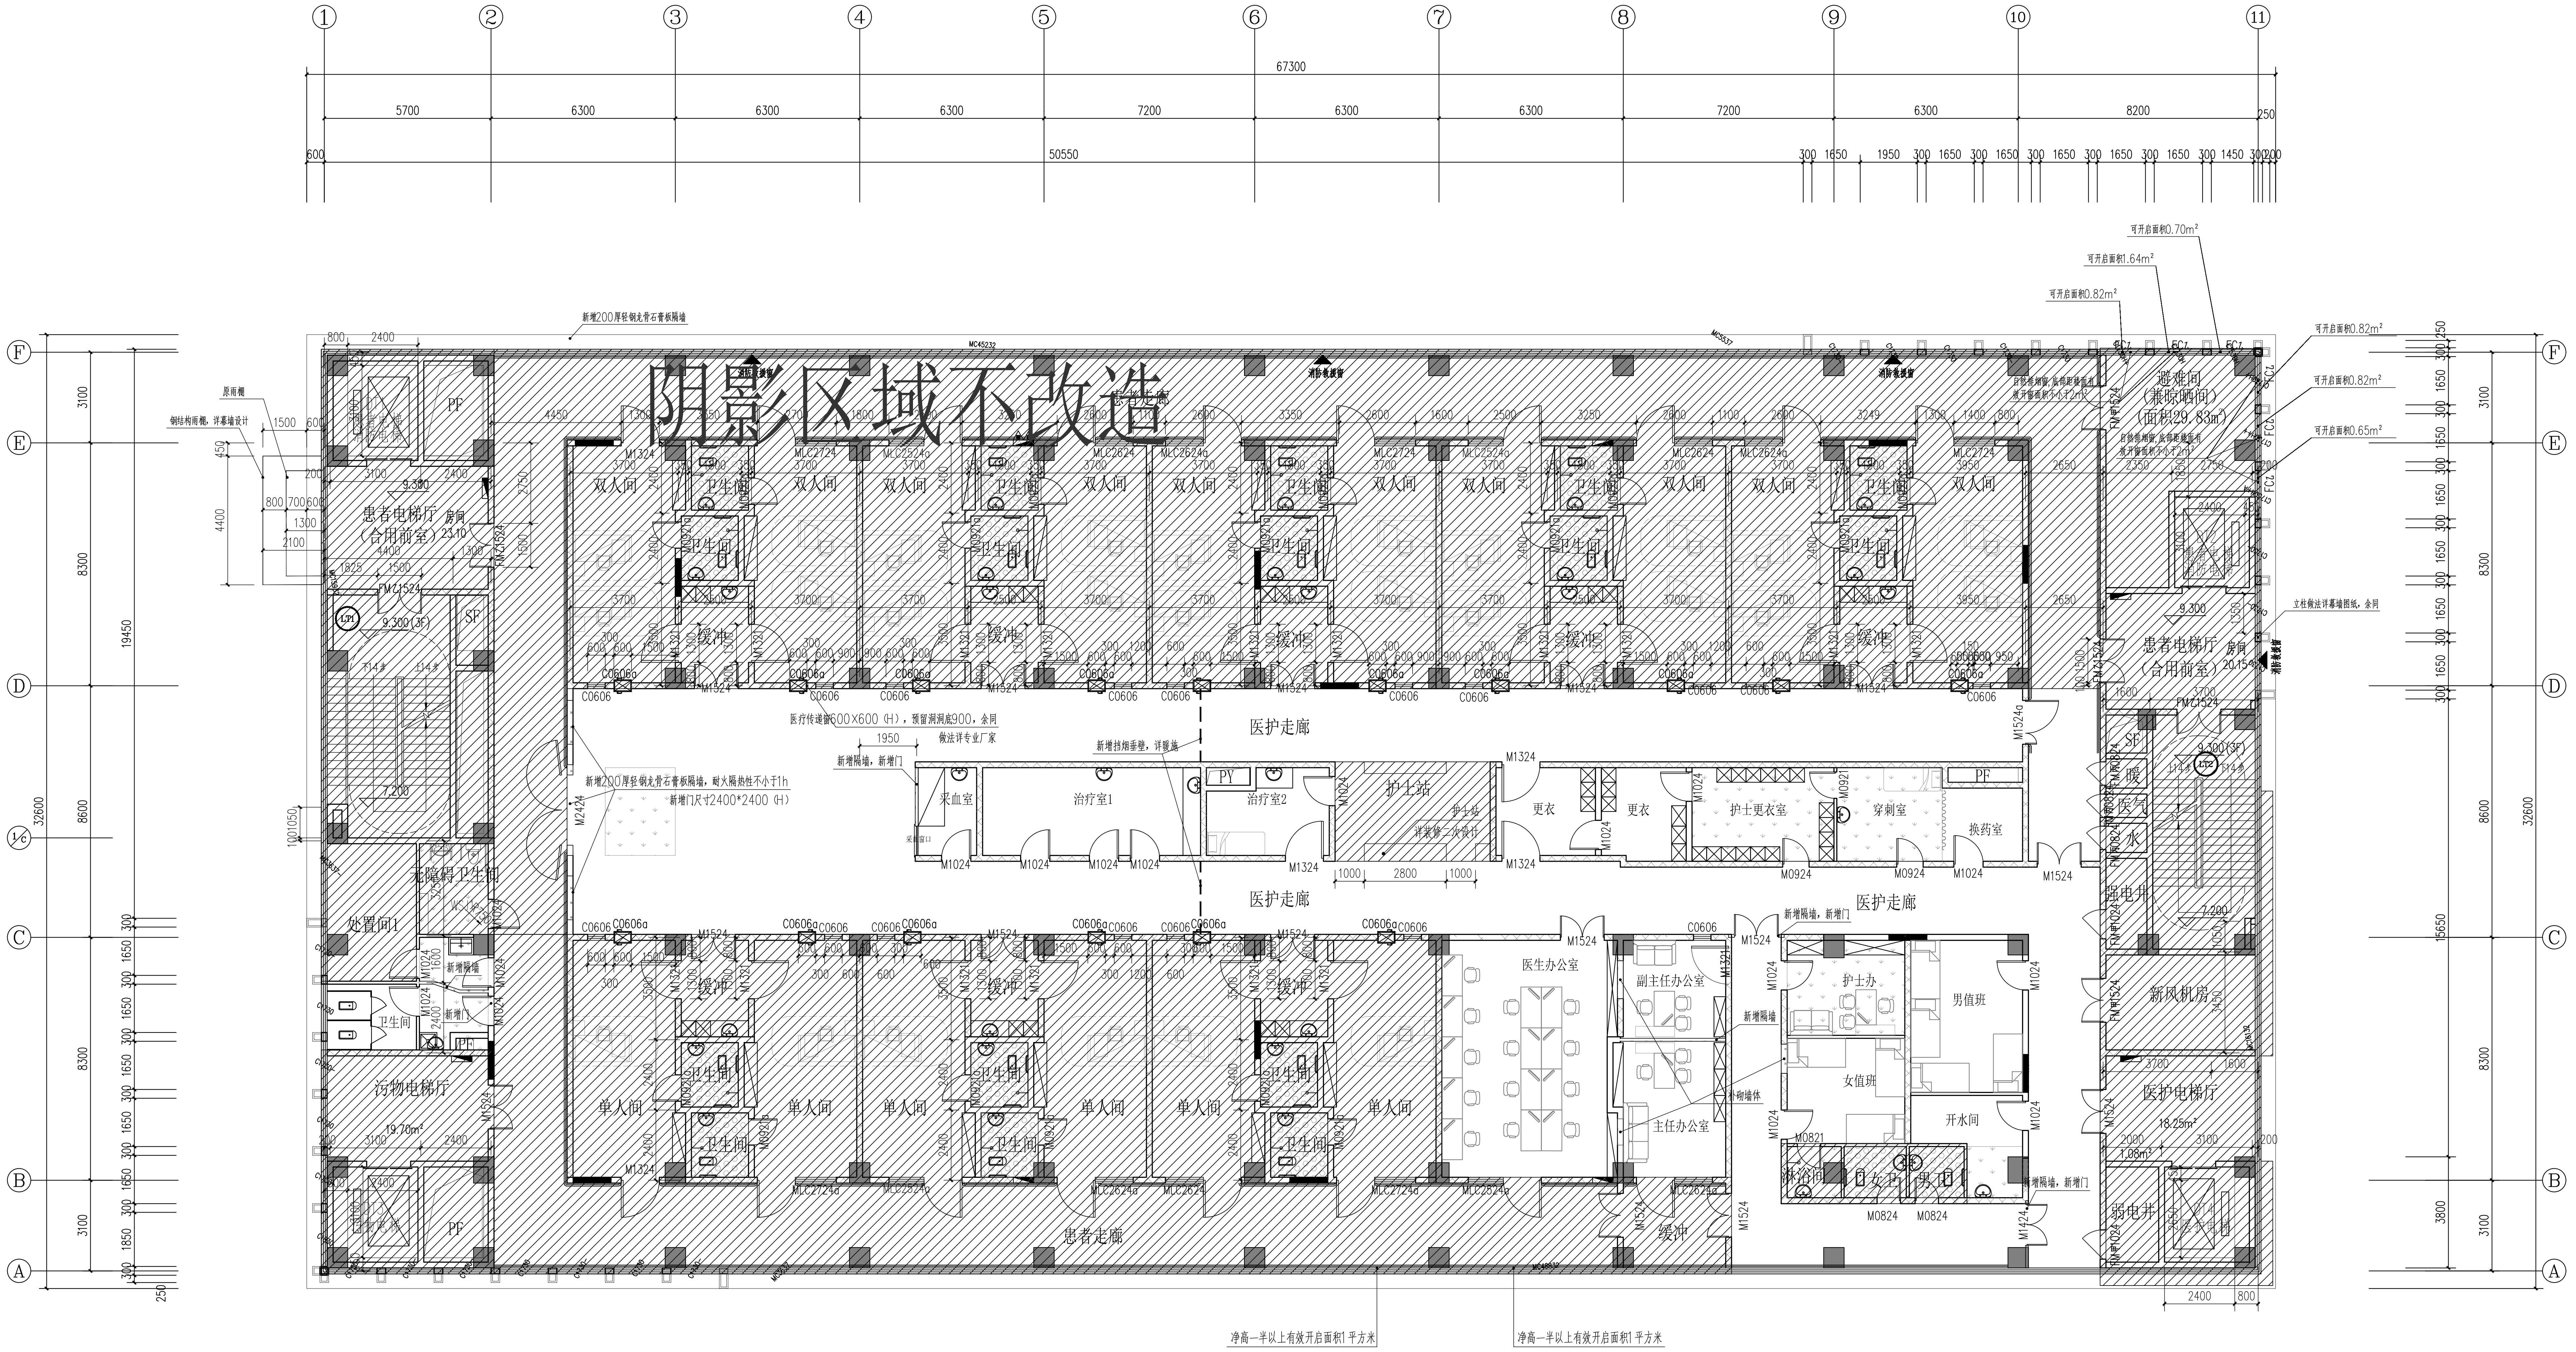
阴影区域不改造
①
②
③
④
⑤
⑥
⑦
⑧
⑨
⑩
⑪
Ⓐ
Ⓑ
Ⓒ
Ⓓ
Ⓔ
Ⓕ
67300
5700
6300
7200
8200
50550
52400
32600
19450
双人间
单人间
卫生间
缓冲
医护走廊
患者走廊
护士站
治疗室1
治疗室2
采血室
更衣
护士更衣室
穿刷室
换药室
医生办公室
副主任办公室
主任办公室
护士办
男值班
女值班
开水间
淋浴间
患者电梯厅（合用前室）
污物电梯厅
医护电梯厅
避难间（兼晾晒间）
新风机房
弱电井
处置间1
新增隔墙，新增门
净高一半以上有效开启面积1平方米

三层平面图 1:100

本层建筑面积2102.92m²

图例:

- 新增轻钢龙骨石膏板隔墙（默认100厚，耐火隔热性能不小于1h）厚度以图中标注为准。
- 阻尼器墙体
- 现状拆除墙体
- 200厚ALC条板
- 200厚蒸压加气混凝土砌块
- 100厚蒸压混凝土砌块
- 填充区域降板120 采用LC7.5轻骨料混凝土填充
- 填充区域降板350 采用LC7.5轻骨料混凝土填充
- ▨ 不改造区域
- ☐ 改造区域

山东省建筑设计研究院有限公司
Shandong Provincial Architecture Design&Research Institute Co.,Ltd

本图未盖资质章无效

注册章

会签				

设总		
方案设计		
专业负责人		
审定		
审核		
校对		
设计		
绘图		
建设单位	内江市第二人民医院	
工程名称	内江二院康复科肿瘤科改造项目	
子项名称	康复科肿瘤科	
图名	三层平面图	
工程编号	25YY07	
子项编号	25YY07-S-x-001	
专业	建筑	
图号	03	
设计阶段	施工图设计	
版本	A	
日期	2026.03.31	

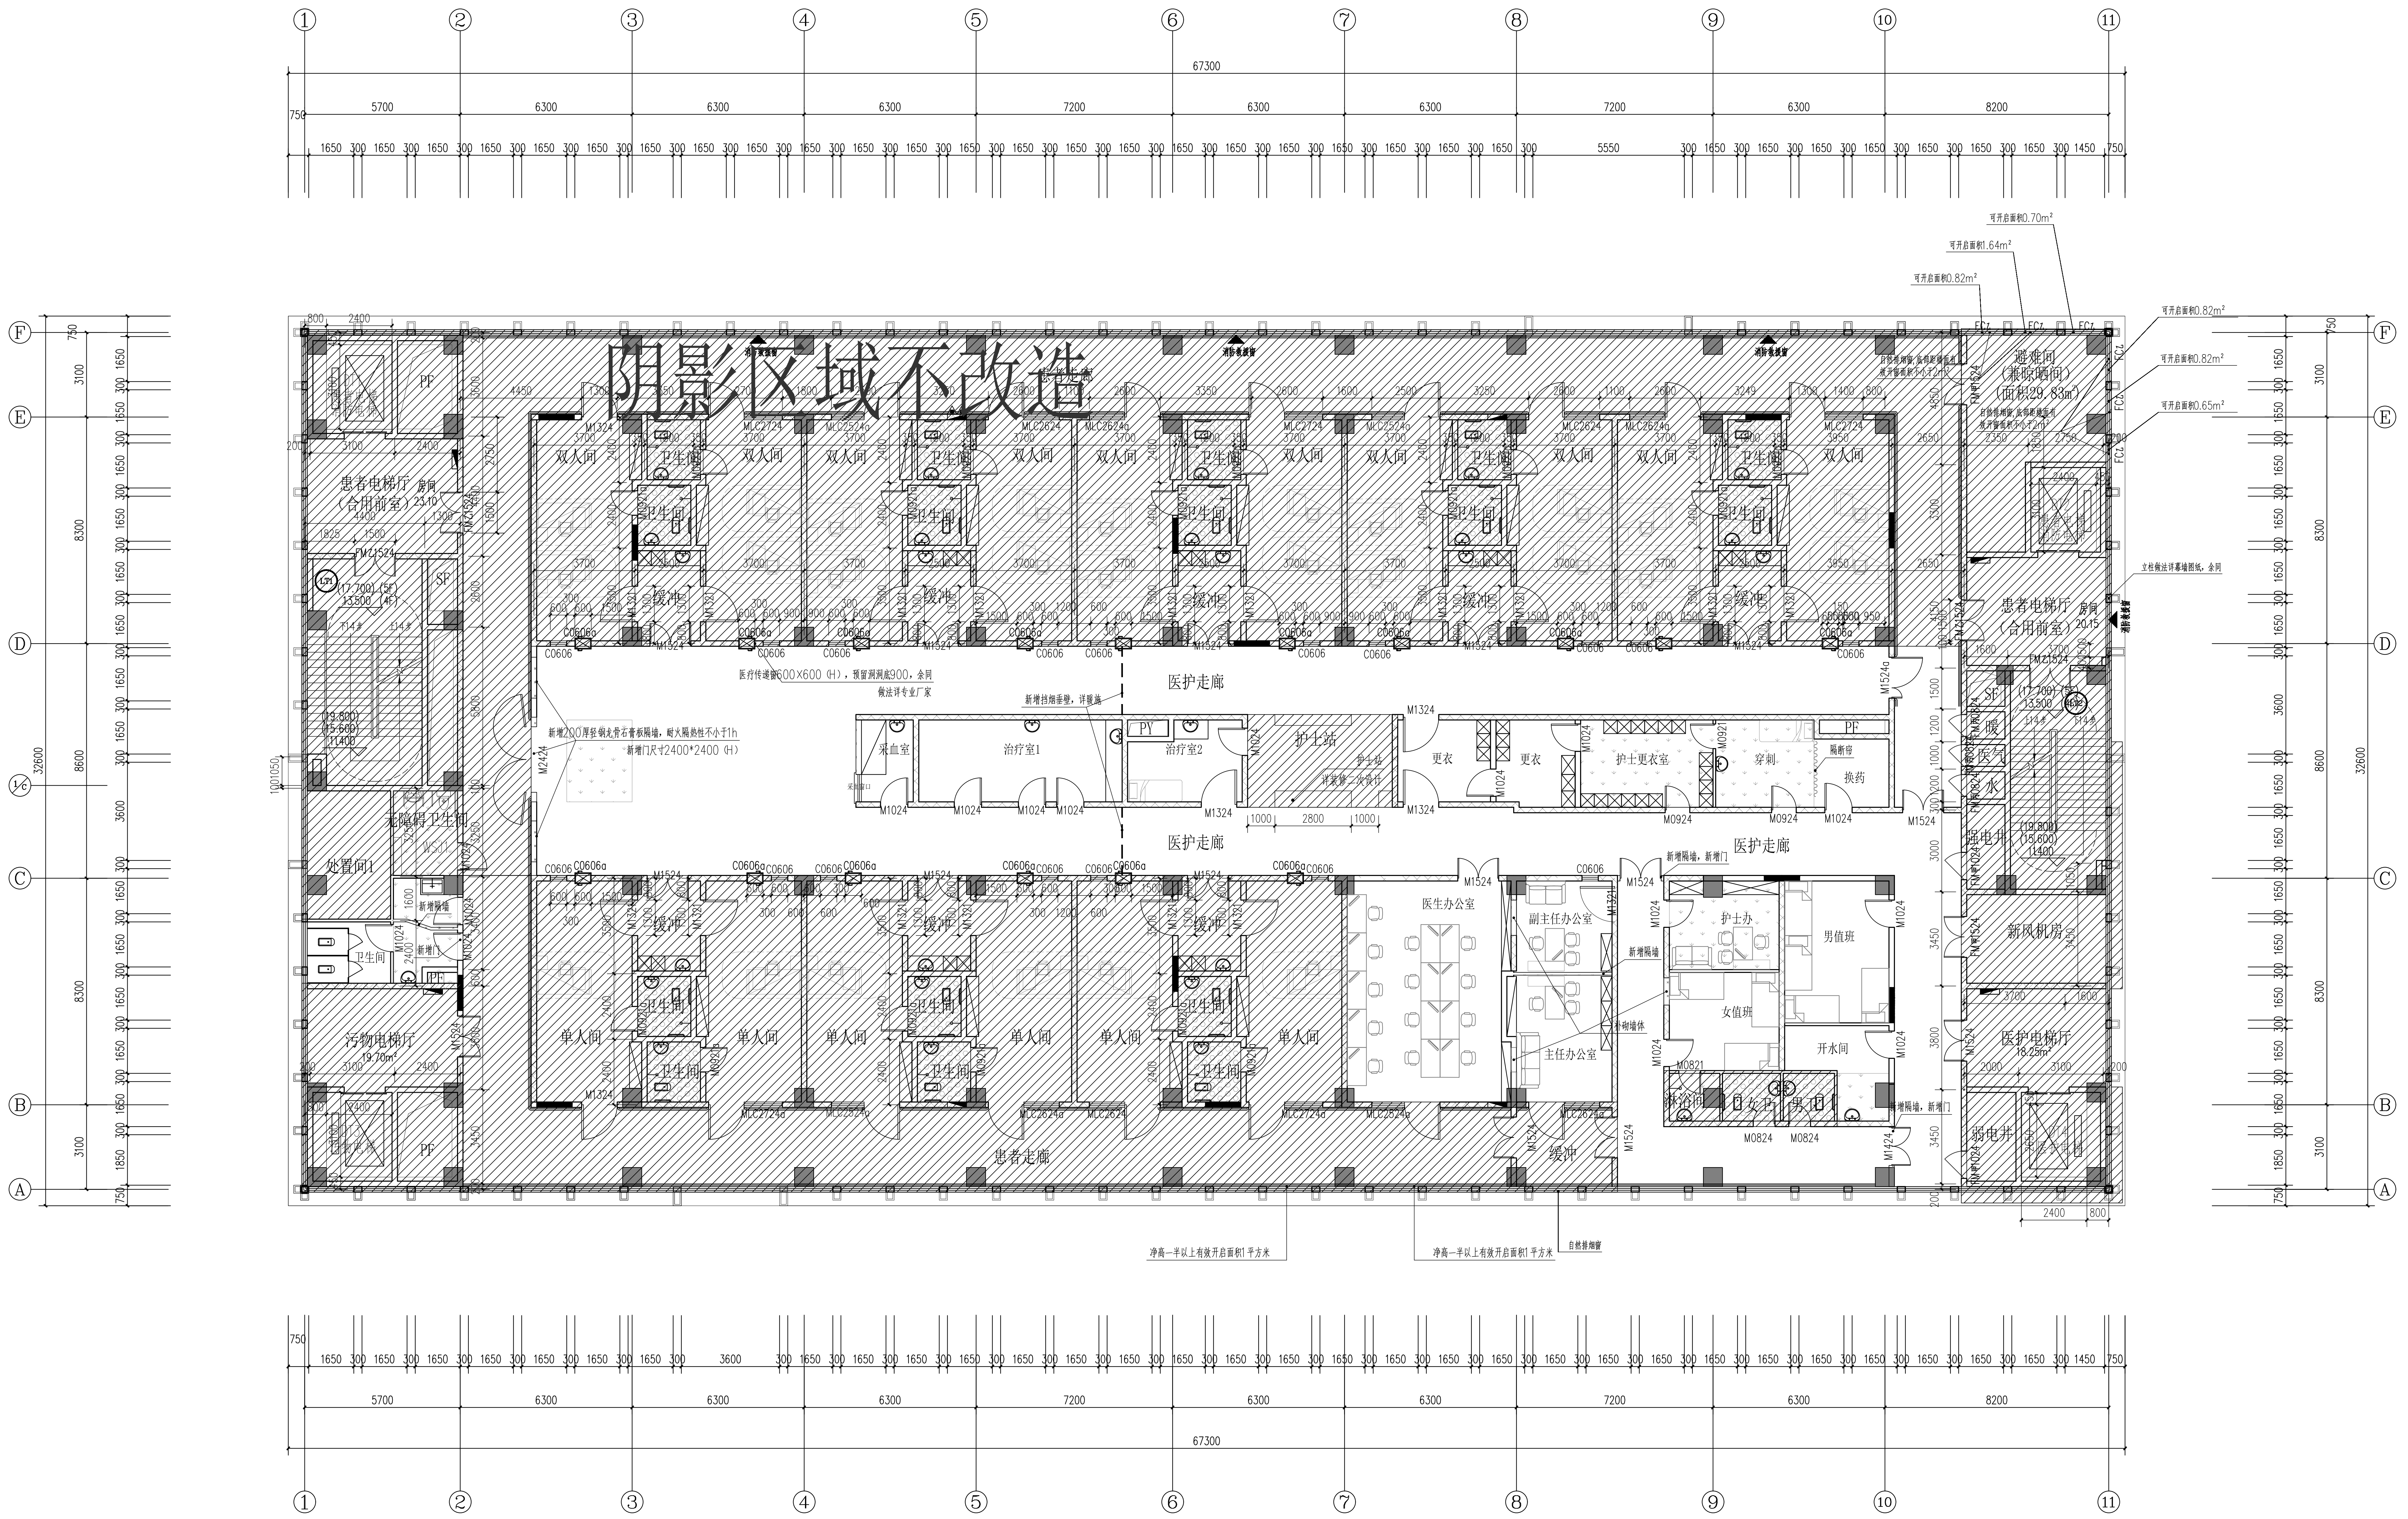

①
②
③
④
⑤
⑥
⑦
⑧
⑨
⑩
⑪
67300
5700
6300
7200
8200
Ⓐ
Ⓑ
Ⓒ
Ⓓ
Ⓔ
Ⓕ
32600
阴影区域不改造
患者走廊
双人间
卫生间
缓冲
单人间
患者电梯厅（合用前室）23.10
房间
FMZ1524
(17.700)（5F）
13.500（4F）
(19.800)
(15.600)
11.400
下14步
上14步
SF
PF
DT
无障碍卫生间
处置间1
卫生间
新增隔墙
新增门
污物电梯厅 19.70m²
新增200厚轻钢龙骨石膏板隔墙，耐火隔热性不小于1h
新增门尺寸2400*2400（H）
M2424
医疗传递窗600×600（H），预留洞洞底900，余同
做法详专业厂家
新增挡烟垂壁，详暖施
医护走廊
采血室
采血窗口
治疗室1
治疗室2
PY
护士站
护士站 详装修二次设计
更衣
护士更衣室
穿刺
隔断帘
换药
医生办公室
副主任办公室
主任办公室
新增隔墙
补砌墙体
新增隔墙，新增门
护士办
男值班
女值班
开水间
淋浴间
女卫
男卫
避难间（兼晾晒间）（面积29.83m²）
自然排烟窗，底部距楼面有效开窗面积不小于2m²
可开启面积0.70m²
可开启面积1.64m²
可开启面积0.82m²
可开启面积0.65m²
FC1
患者电梯厅（合用前室）20.15
立柱做法详幕墙图纸，余同
暖
医气
水
强电井
弱电井
新风机房
医护电梯厅 18.25m²
消防救援窗
净高一半以上有效开启面积1平方米
自然排烟窗
M1324
M1524
M1024
M0924
M0921
M0824
M0821
M1424
M1321
M1524a
C0606
C0606a
MLC2724
MLC2524a
MLC2624
MLC2624a

四、五层平面图 1:100

本层建筑面积2102.92m²

注解栏

注：

1.除注明外，外墙为200蒸压加气混凝土砌块，内墙为200或100加气混凝土砌块，详见图纸标注。

2.除注明外，门垛尺寸均为出墙面或柱面200或门窗居中开设。

3.男女厕所、洗手间、污洗间、淋浴间、开水间均比同层楼地面低15,1%坡向排水点。

4.各层结构柱、剪力墙位置及尺寸以结构图为准。地漏位置以水施图为准；卫生洁具定位除注明外详水施；风井送，排风口尺寸定位详空施、结施。

5.本工程所有公共走廊均设置走道扶手，做法参12J926-H6。

6.消火栓处局部墙加厚为240，两侧宽度为100，暗装，保证走廊墙齐。

7.图中所有库房均为储存不燃烧物品的戊类库房。

8.图中未标注尺寸的卫生间等根据编号另见建施详图。

9.临空窗台高度低于800mm的外窗，设不锈护窗栏杆，有效防护高度自可踏面起算900mm，做法参22J403-1-2-23-B22

10.房间内墙与外窗交接处做防火封墙，做法参本页防火封堵示意图。

11.新风机房应采用隔声墙体和隔声门：隔墙内均加贴12厚岩棉吸声材料；专业隔声门，隔声要求至少FSTC42。

图例:

- ▭ 新增轻钢龙骨石膏板隔墙（默认100厚，耐火隔热性能不小于1h）厚度以图中标注为准。
- ▬ 阻尼器墙体
- ▦ 现状拆除墙体
- ⊠ 200厚ALC条板
- ▭ 200厚蒸压加气混凝土砌块
- ▭ 100厚蒸压混凝土砌块
- ░ 填充区域降板120 采用LC7.5轻骨料混凝土填充
- ░ 填充区域降板350 采用LC7.5轻骨料混凝土填充
- ▨ 不改造区域
- □ 改造区域

山东省建筑设计研究院有限公司
Shandong Provincial Architecture Design&Research Institute Co.,Ltd

本图未盖资质章无效

注册章

会签				

设　　总		
方案设计		
专业负责人		
审　　定		
审　　核		
校　　对		
设　　计		
绘　　图		

建设单位	内江市第二人民医院
工程名称	内江二院康复科肿瘤科改造项目
子项名称	康复科肿瘤科
图　　名	四、五层平面图
工程编号	25YY07
子项编号	25YY07-S-x-001
专　　业	建筑
图　　号	04
设计阶段	施工图设计
版　　本	A
日　　期	2026.03.31

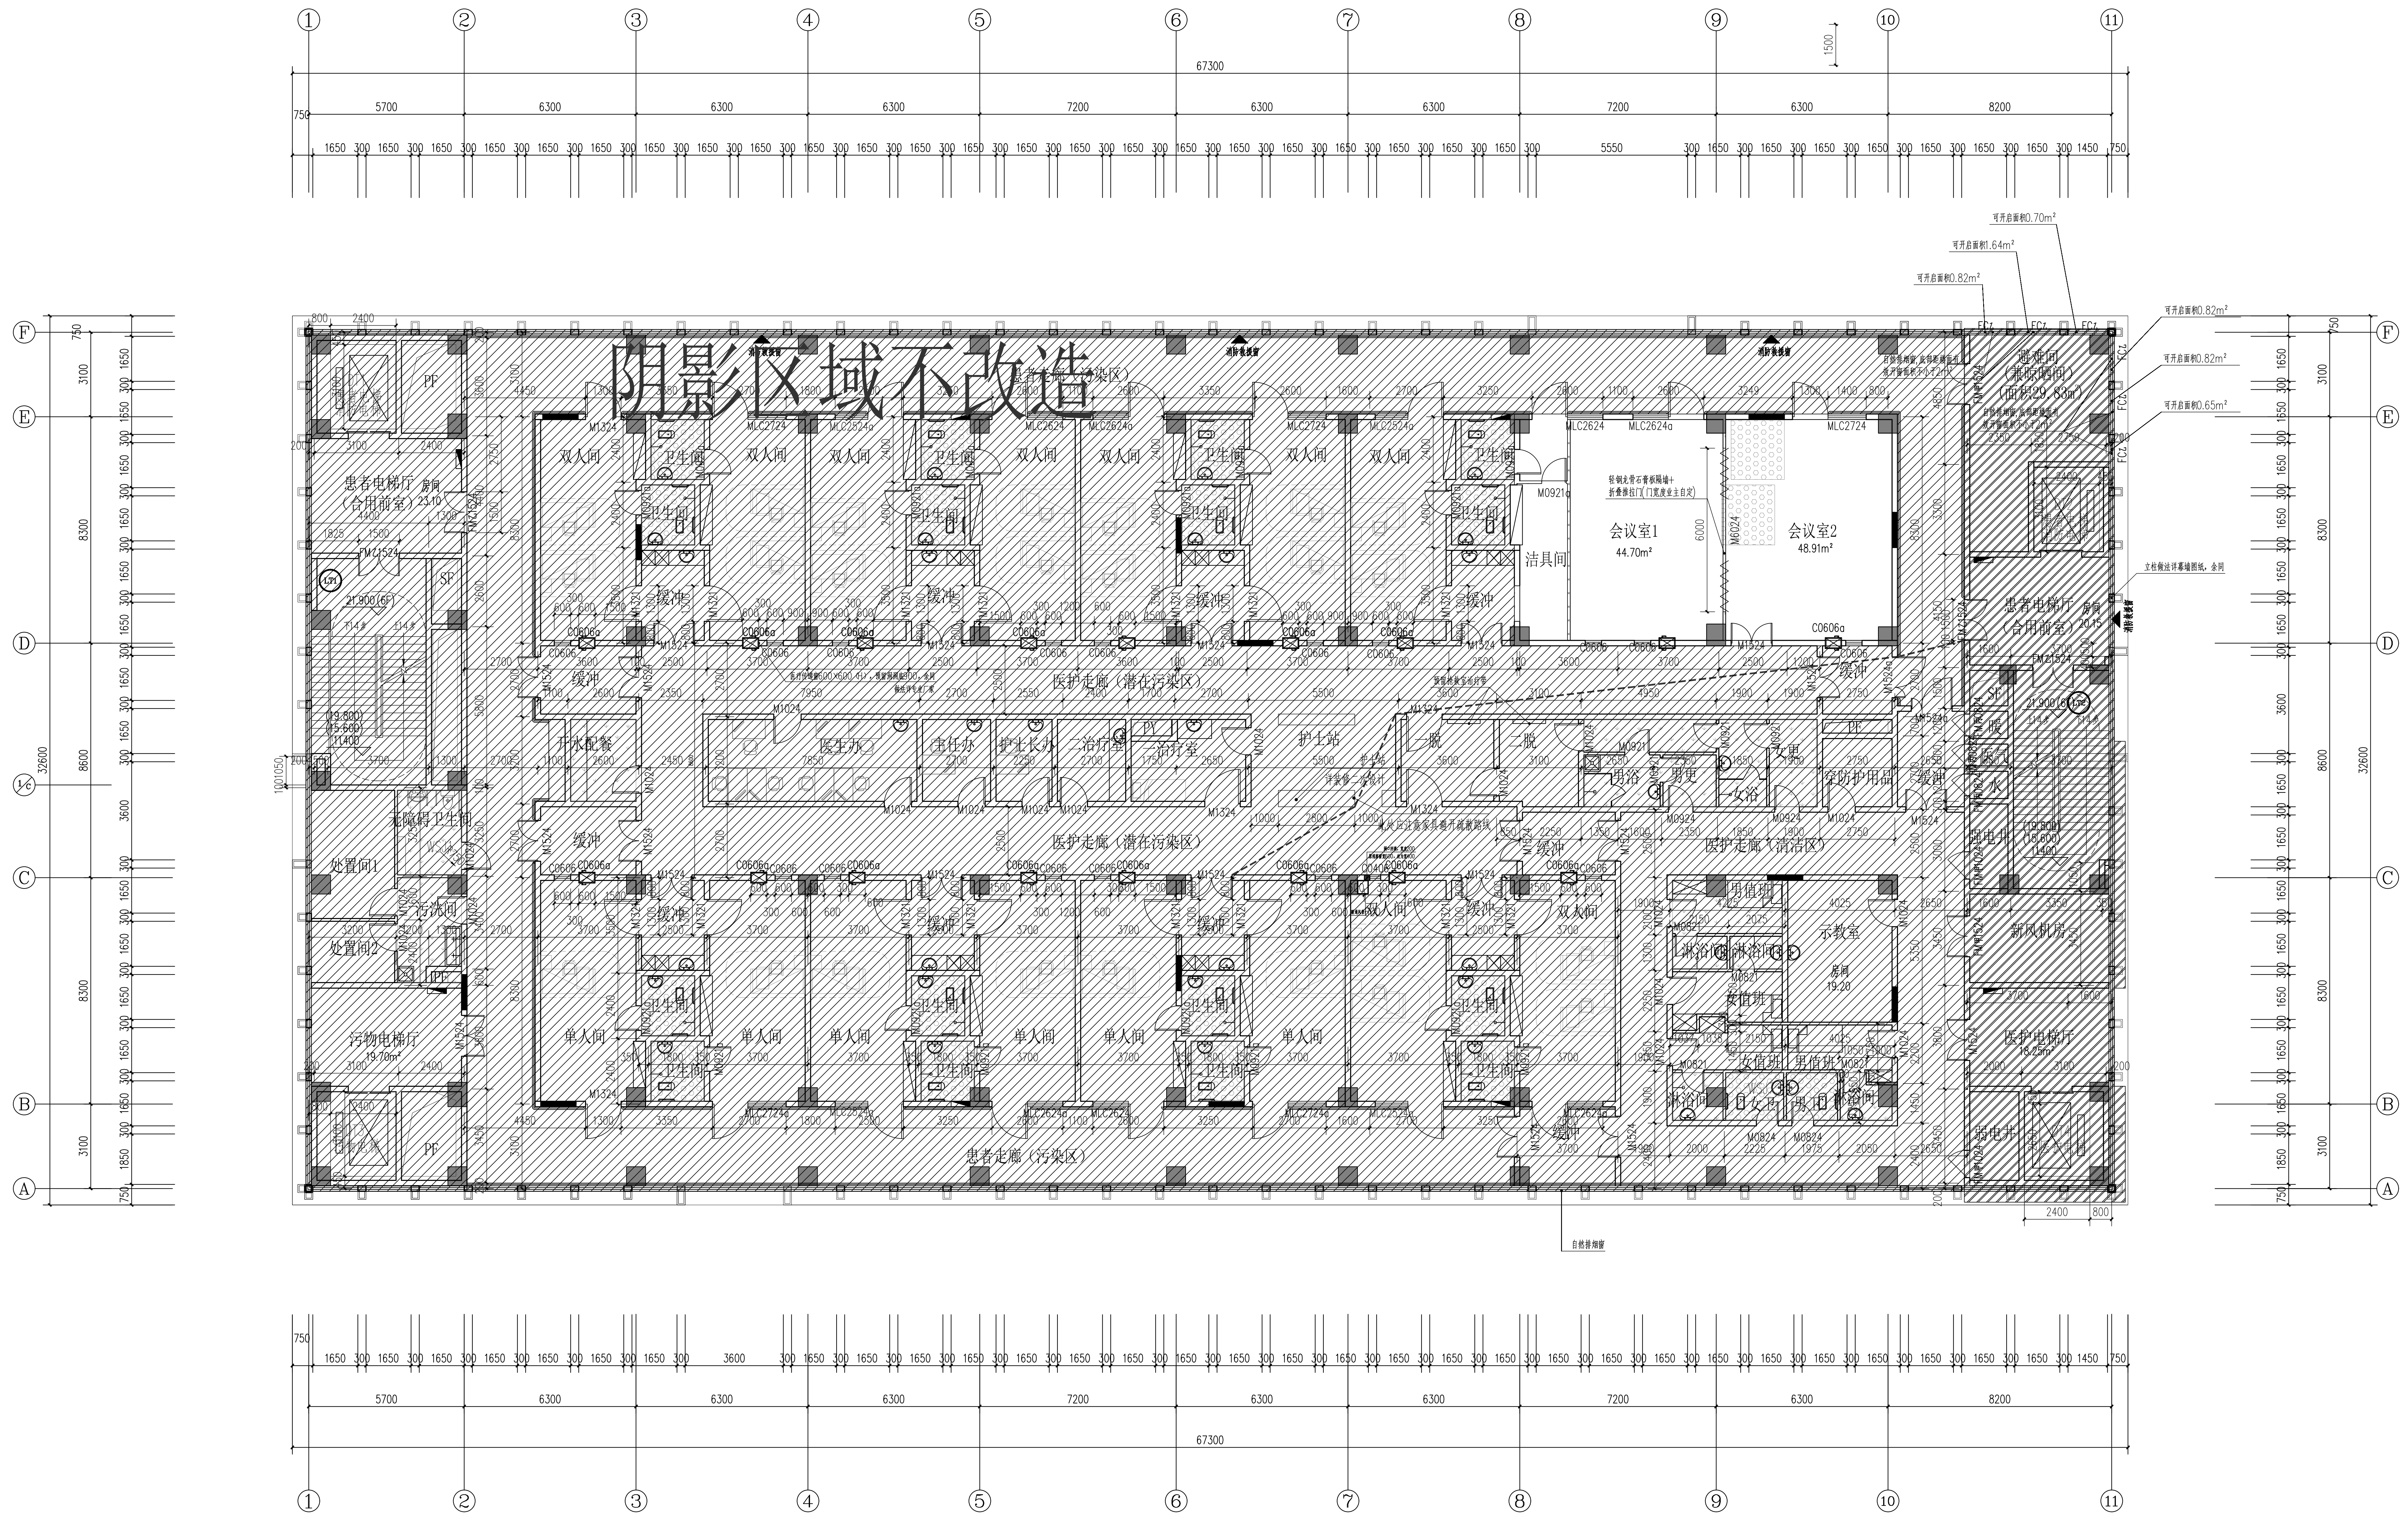
阴影区域不改造
67300
5700
6300
7200
8200
32600
8300
8600
双人间
卫生间
缓冲
洁具间
会议室1
44.70m²
会议室2
48.91m²
患者电梯厅（合用前室）
医护走廊（潜在污染区）
开水配餐
医生办
主任办
护士长办
二治疗室
一治疗室
护士站
一脱
二脱
男浴
男更
女浴
女更
穿防护用品
医护走廊（清洁区）
无障碍卫生间
处置间1
处置间2
污洗间
污物电梯厅
单人间
患者走廊（污染区）
男值班
女值班
淋浴间
示教室
房间 19.20
新风机房
强电井
医护电梯厅
避难间
立柱做法详幕墙图纸
此处应注意家具避开疏散路线
预留抢救室治疗带
详装修二次设计
①
②
③
④
⑤
⑥
⑦
⑧
⑨
⑩
⑪
Ⓐ
Ⓑ
Ⓒ
Ⓓ
Ⓔ
Ⓕ

六层平面图 1:100

本层建筑面积2102.92m²

图例:

- ▭ 新增轻钢龙骨石膏板隔墙（默认100厚，耐火隔热性能不小于1h）厚度以图中标注为准。
- ■ 阻尼器墙体
- ▭ 现状拆除墙体
- ▭ 200厚ALC条板
- ▭ 200厚蒸压加气混凝土砌块
- ▭ 100厚蒸压混凝土砌块
- ▭ 填充区域降板120
采用LC7.5轻骨料混凝土填充
- ▭ 填充区域降板350
采用LC7.5轻骨料混凝土填充
- ▨ 不改造区域
- ☐ 改造区域

注解栏

注：

1. 除注明外，外墙为200蒸压加气混凝土砌块，内墙为200或100加气混凝土砌块，详见图纸标注。
2. 除注明外，门垛尺寸均为出墙面或柱面200或门窗居中开设。
3. 男女厕所、洗手间、污洗间、淋浴间、开水间均比同层楼地面低15,1%坡向排水点。
4. 各层结构柱、剪力墙位置及尺寸以结构图为准。地漏位置以水施图为准；卫生洁具定位除注明外详水施；风井送，排风口尺寸定位详空施、结施。
5. 本工程所有公共走廊均设置走道扶手，做法参12J926-H6。
6. 消火栓处局部墙加厚为240，两侧宽度为100，暗装，保证走廊墙齐。
7. 图中所有库房均为储存不燃烧物品的戊类库房。
8. 图中未标注尺寸的卫生间等根据编号另见建施详图。
9. 临空窗台高度低于800mm的外窗，设不锈护窗栏杆，有效防护高度自可踏面起算900mm，做法参22J403-1-2-23-B22
10. 房间内墙与外窗交接处做防火封墙，做法参本页防火封堵示意图。
11. 新风机房应采用隔声墙体和隔声门：隔墙内均加贴12厚岩棉吸声材料；专业隔声门，隔声要求至少FSTC42。

山东省建筑设计研究院有限公司
Shandong Provincial Architecture Design&Research Institute Co.,Ltd

本图未盖资质章无效

注册章

会签				

设　总		
方案设计		
专业负责人		
审　定		
审　核		
校　对		
设　计		
绘　图		
建设单位	内江市第二人民医院	
工程名称	内江二院康复科肿瘤科改造项目	
子项名称	康复科肿瘤科	
图　名	六层平面图	
工程编号	25YY07	
子项编号	25YY07-S-x-001	
专　业	建筑	
图　号	05	
设计阶段	施工图设计	
版　本	A	
日　期	2026.03.31	